




Vorabzug  
20.11.20




- Bestand
- Abbruch
- Neubau
- 36/2 Flurstücksnummern
- Grundstücksgrenze
- Flurstücksgrenzen

<b>Projekt</b> Nutzungsänderung Scheune 1, Scheune 2 und Wohnhaus Schenkendorf 17, Steinreich, Glienig Flur: 5 Flurstück: 36/2, 107	Bauherr/in Enrico Molitor, LöwestraÙe 23, 10249 Berlin	Index Änderungen	Plan-Nr. A_4_500_G_L	Planbezeichnung <b>Lageplan</b>
	Architekt/in Dipl.-Ing. Ulrike Schwickerath, Karl-Kunger-StraÙe 58, 12435 Berlin T +49 176 842 33 268, uschwickerath@gmail.com	Format DIN A3 (420 x 297)	Bauphase Genehmigungsplanung	Massstab 1:500

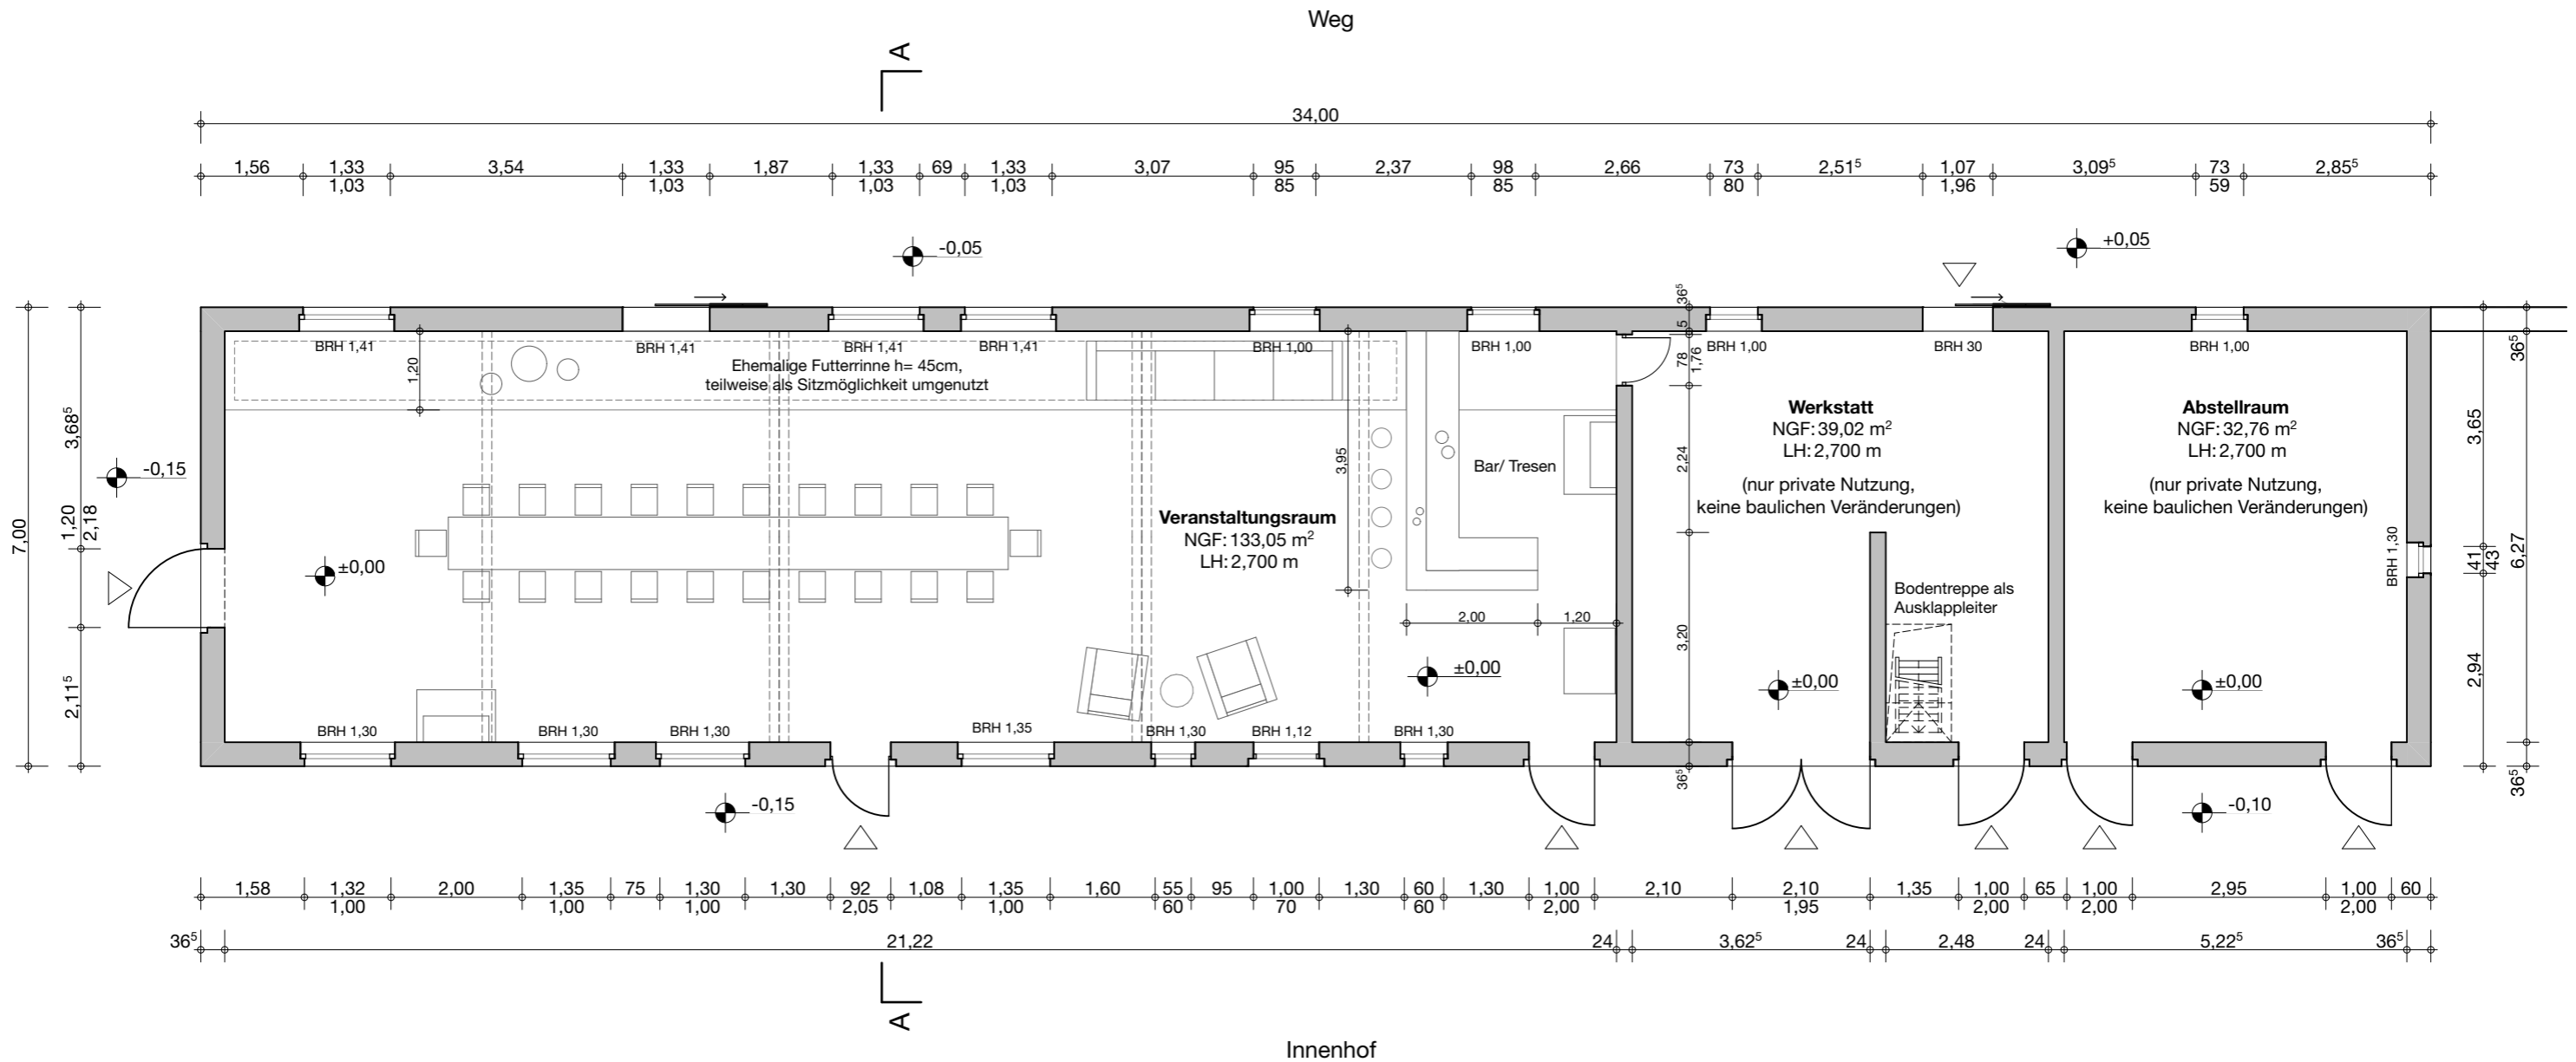


- Bestand
- Abbruch
- Neubau


Vorabzug  
20.11.20

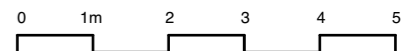


<b>Projekt</b> <b>Nutzungsänderung</b> <b>Scheune 1, Scheune 2 und Wohnhaus</b> Schenkendorf 17, Steinreich, Glienic Flur: 5 Flurstück: 36/2, 107	Bauherr/in Enrico Molitor, Löwestraße 23, 10249 Berlin	Index	Änderungen	Plan-Nr. A_4_100_1_G_EG	Planbezeichnung <b>Scheune 1 - Grundriss EG</b>
	Architekt/in Dipl.-Ing. Ulrike Schwickerath, Karl-Kunger-Straße 58, 12435 Berlin T +49 176 842 33 268, uschwickerath@gmail.com	Format DIN A3 (420 x 297)	Bauphase Genehmigungsplanung	Massstab 1:100	Datum xx.12.2020

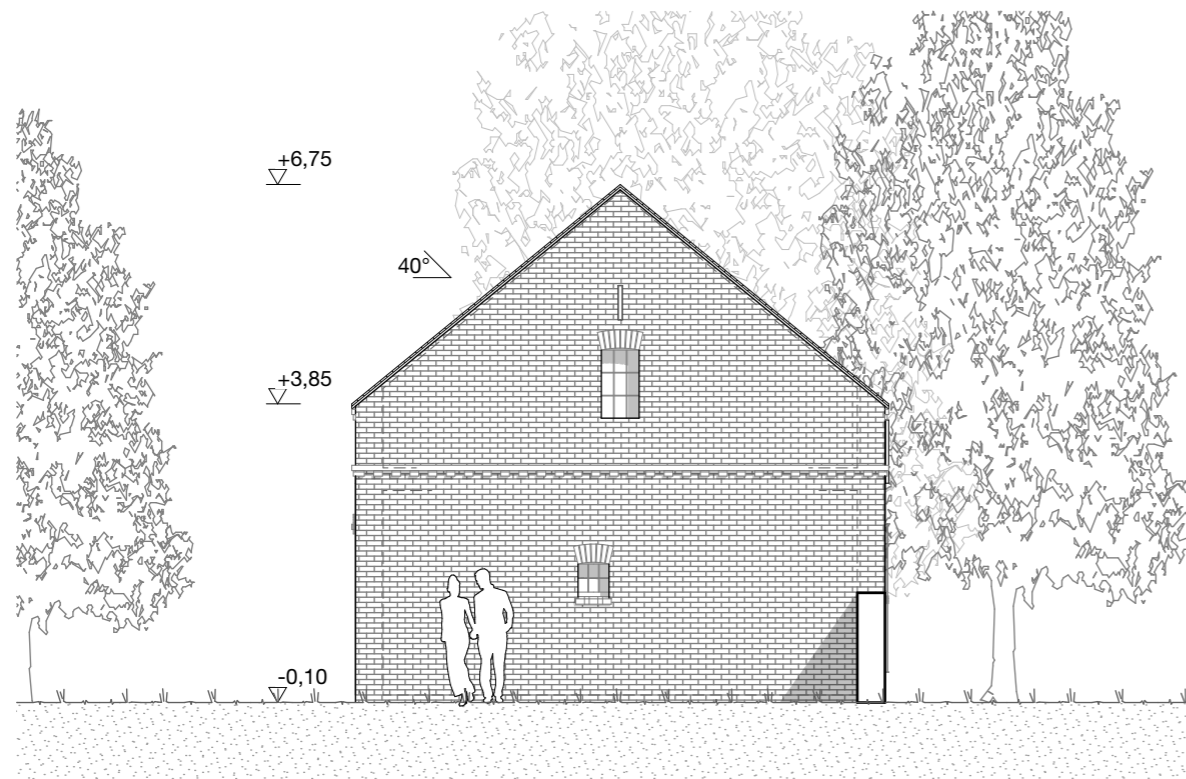

Ansicht Nordost

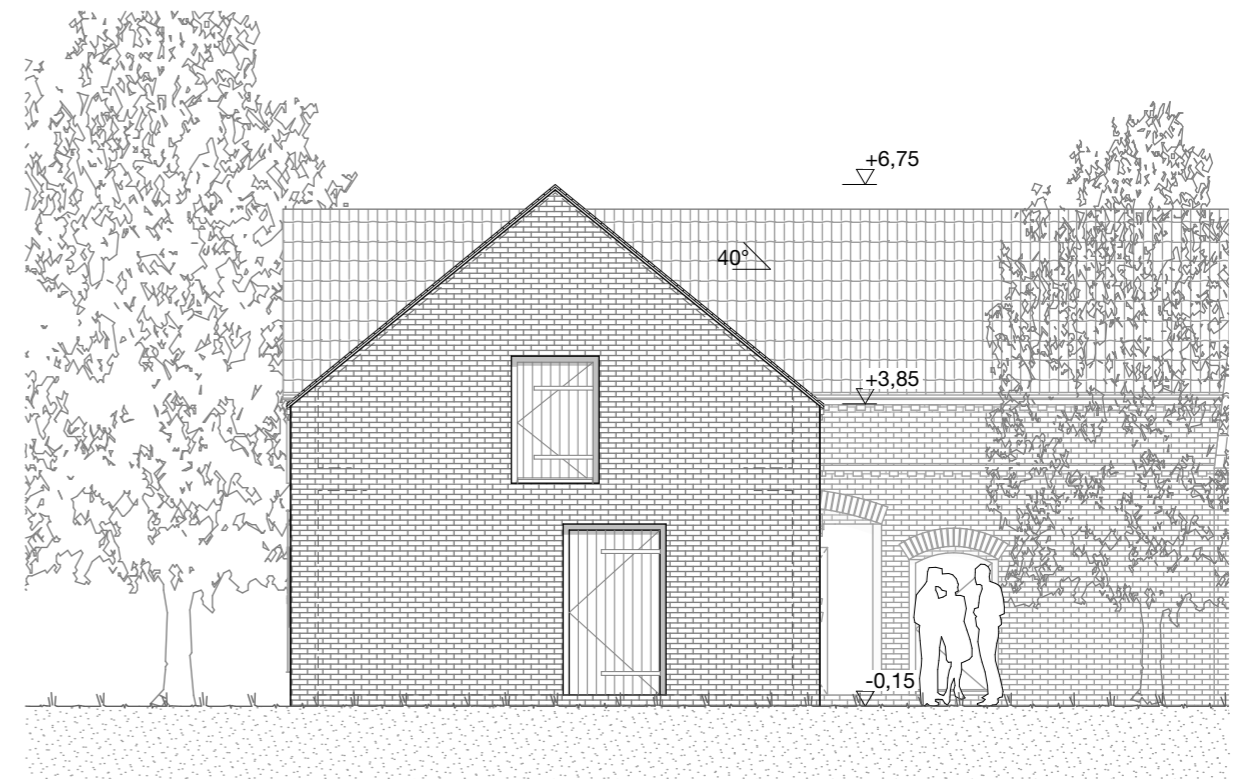


Ansicht Südwest

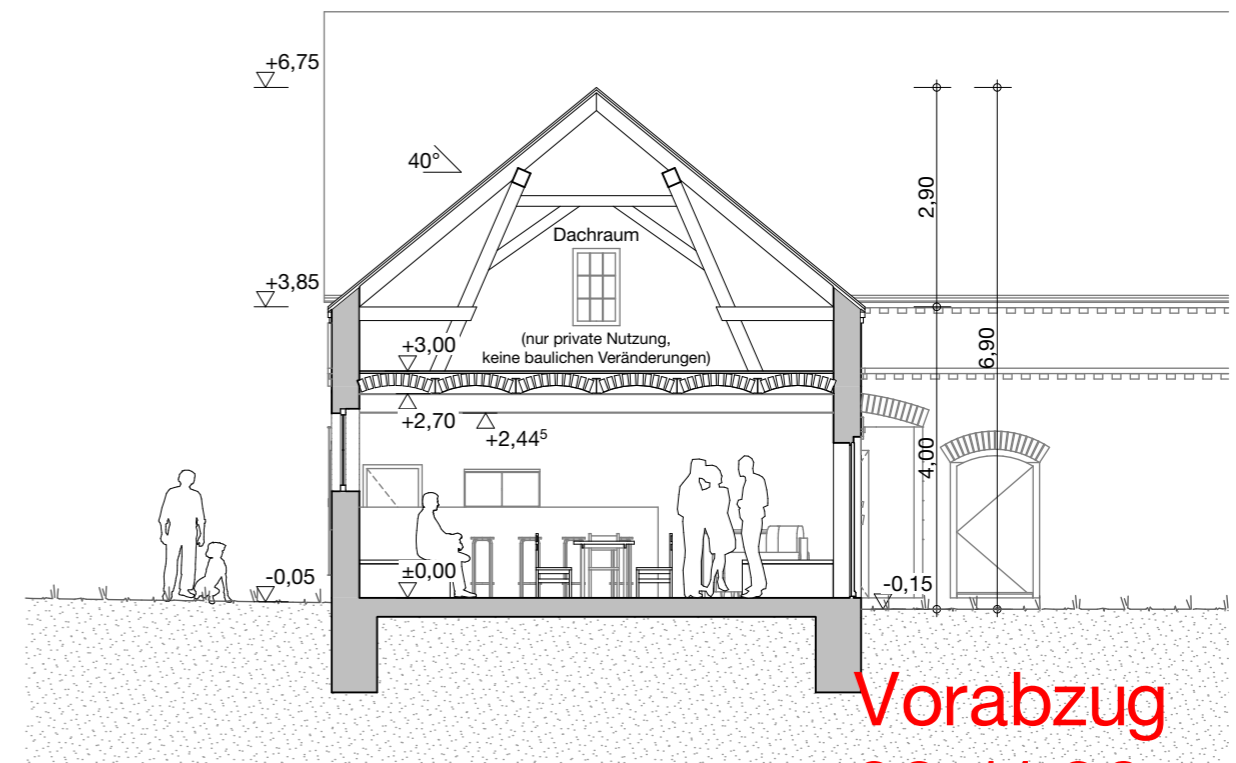


Querschnitt

Vorabzug  
20.11.20

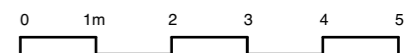


- Bestand
- Abbruch
- Neubau

<b>Projekt</b> <b>Nutzungsänderung</b> <b>Scheune 1, Scheune 2 und Wohnhaus</b> Schenkendorf 17, Steinreich, Glienic Flur: 5 Flurstück: 36/2, 107	Bauherr/in Enrico Molitor, Löwestraße 23, 10249 Berlin	Index	Änderungen	Plan-Nr. A_4_100_1_AS	Planbezeichnung <b>Scheune 1 - Ansichten + Schnitt</b>
	Architekt/in Dipl.-Ing. Ulrike Schwickerath, Karl-Kunger-Straße 58, 12435 Berlin T +49 176 842 33 268, uschwickerath@gmail.com				Format DIN A3 (420 x 297)
				Massstab 1:100	Datum xx.12.2020

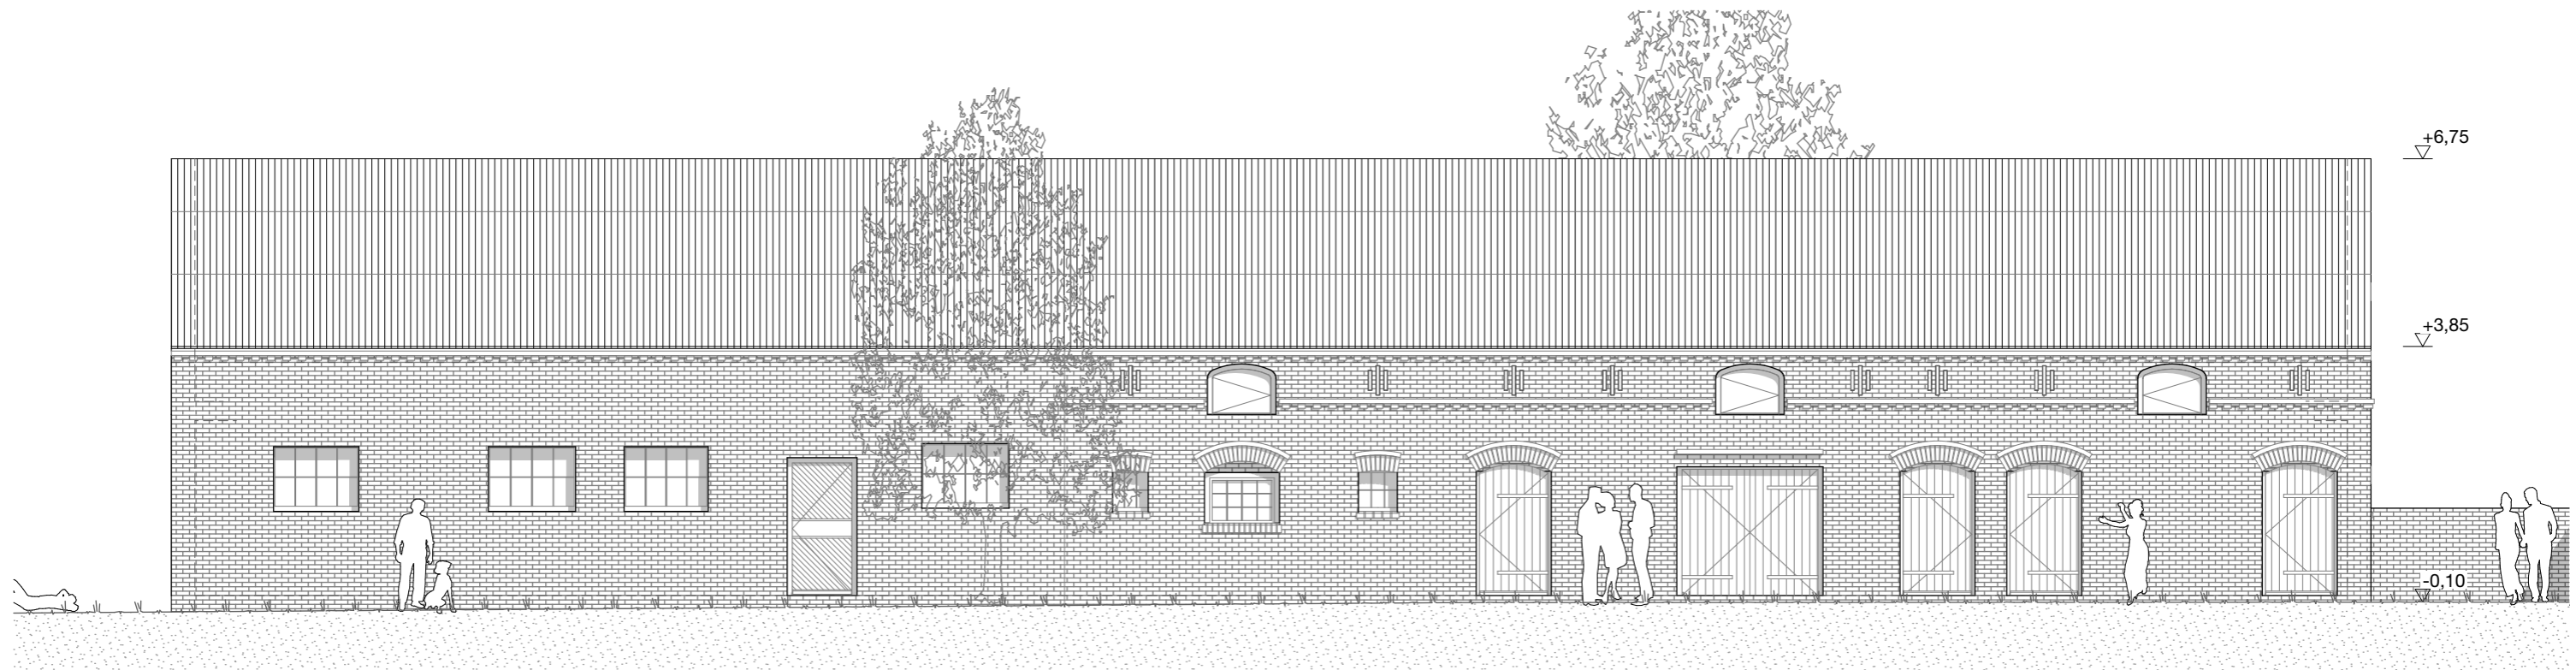


Ansicht Südost

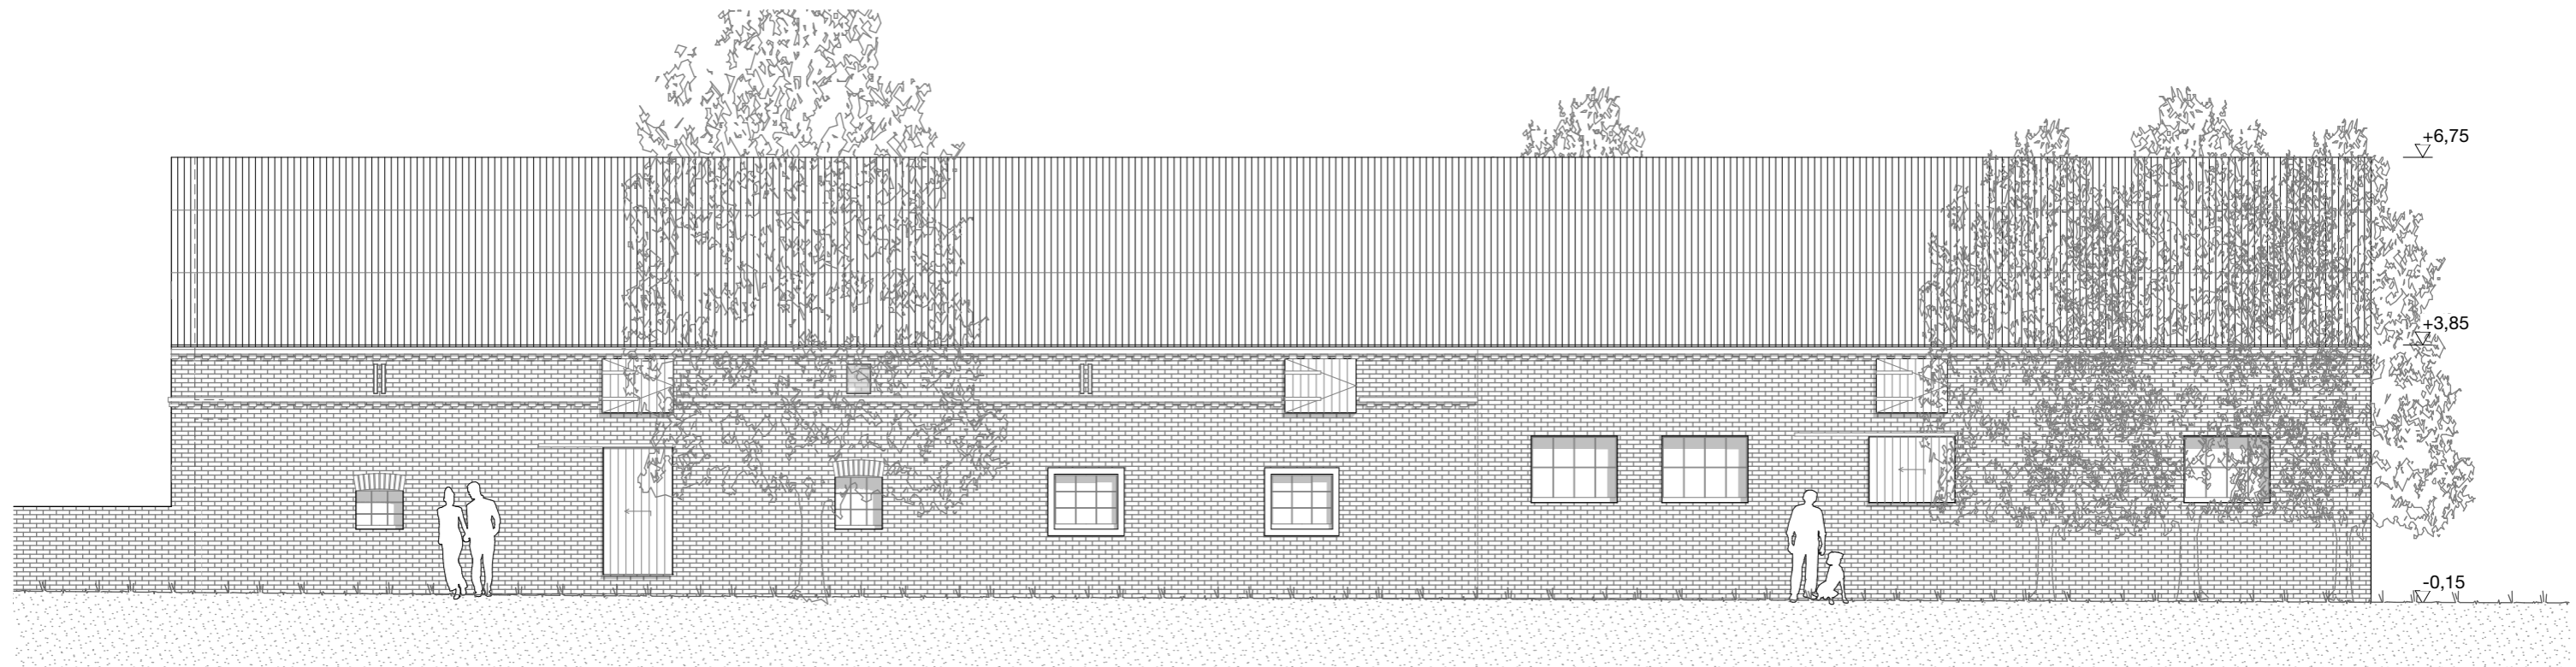


Ansicht Nordwest

- Bestand
- Abbruch
- Neubau

Vorabzug  
20.11.20

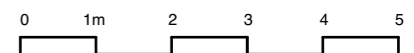


<b>Projekt</b> <b>Nutzungsänderung</b> <b>Scheune 1, Scheune 2 und Wohnhaus</b> Schenkendorf 17, Steinreich, Glienic Flur: 5 Flurstück: 36/2, 107	Bauherr/in Enrico Molitor, Löwestraße 23, 10249 Berlin	Index	Änderungen	Plan-Nr. A_4_100_1_A	Planbezeichnung <b>Scheune 1 - Ansichten</b>
	Architekt/in Dipl.-Ing. Ulrike Schwickerath, Karl-Kunger-Straße 58, 12435 Berlin T +49 176 842 33 268, uschwickerath@gmail.com	Format DIN A3 (420 x 297)	Bauphase Genehmigungsplanung	Massstab 1:100	Datum xx.12.2020


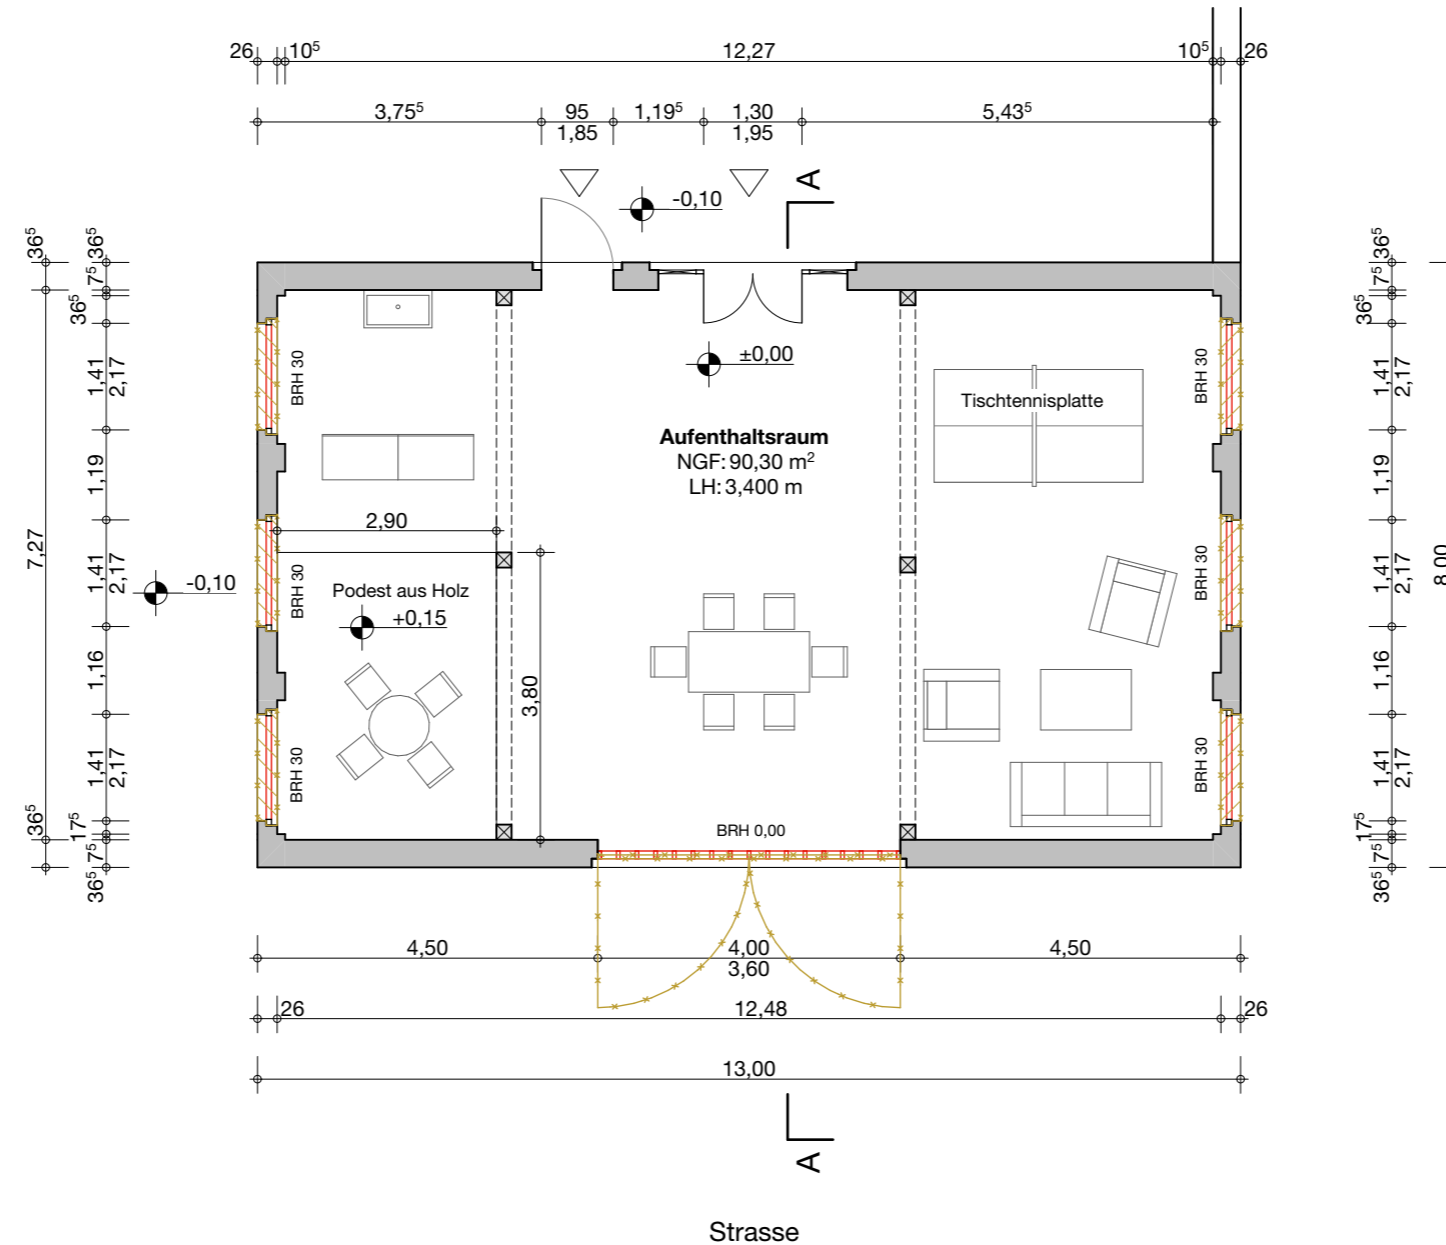


- Bestand
- Abbruch
- Neubau

Vorabzug  
20.11.20

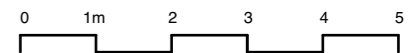


<b>Projekt</b> <b>Nutzungsänderung</b> <b>Scheune 1, Scheune 2 und Wohnhaus</b> Schenkendorf 17, Steinreich, Glienic Flur: 5 Flurstück: 36/2, 107	Bauherr/in Enrico Molitor, Löwestraße 23, 10249 Berlin	Index	Änderungen	Plan-Nr. A_4_100_2_G_EG	Planbezeichnung <b>Scheune 2 - Grundriss EG</b>	
	Architekt/in Dipl.-Ing. Ulrike Schwickerath, Karl-Kunger-Straße 58, 12435 Berlin T +49 176 842 33 268, uschwickerath@gmail.com				Format DIN A3 (420 x 297)	Bauphase Genehmigungsplanung
					Massstab 1:100	Datum xx.12.2020

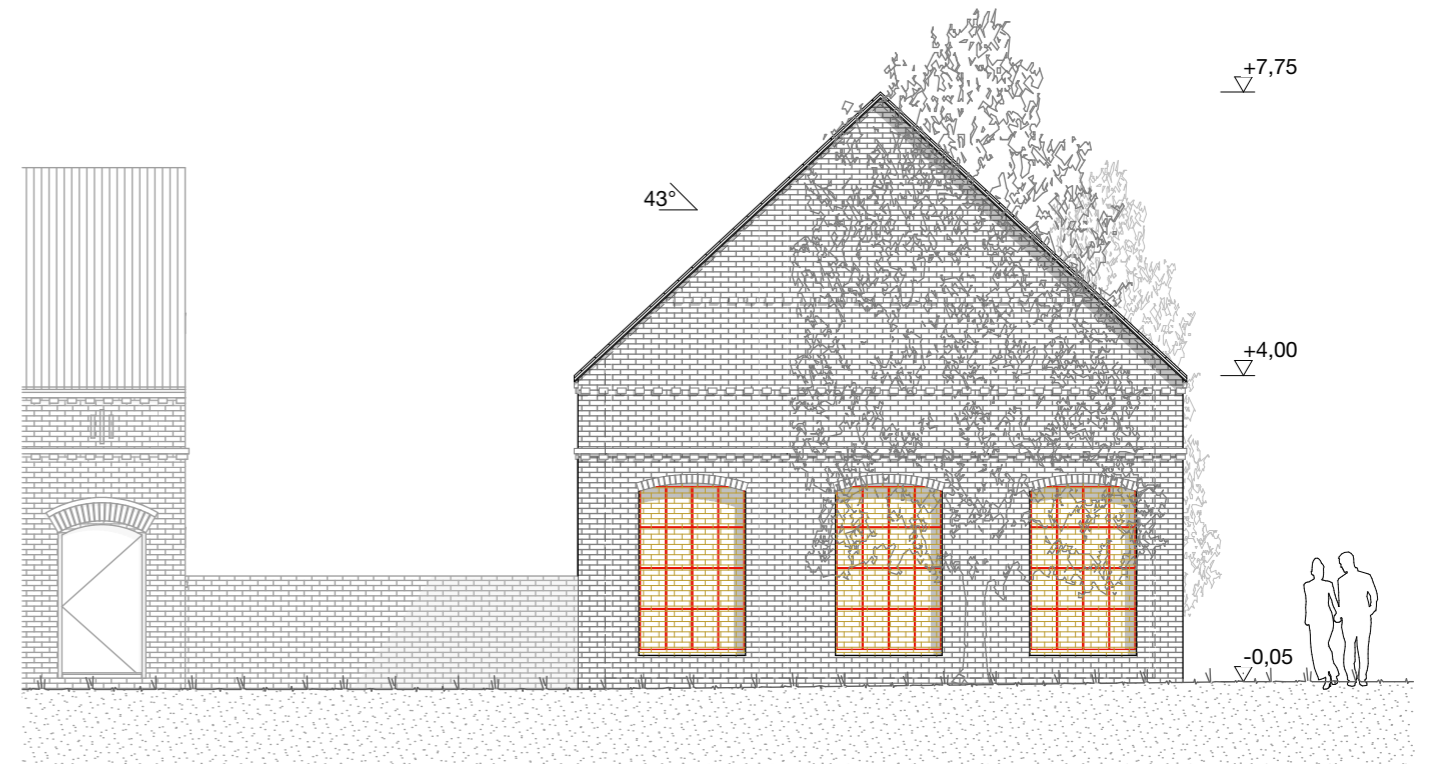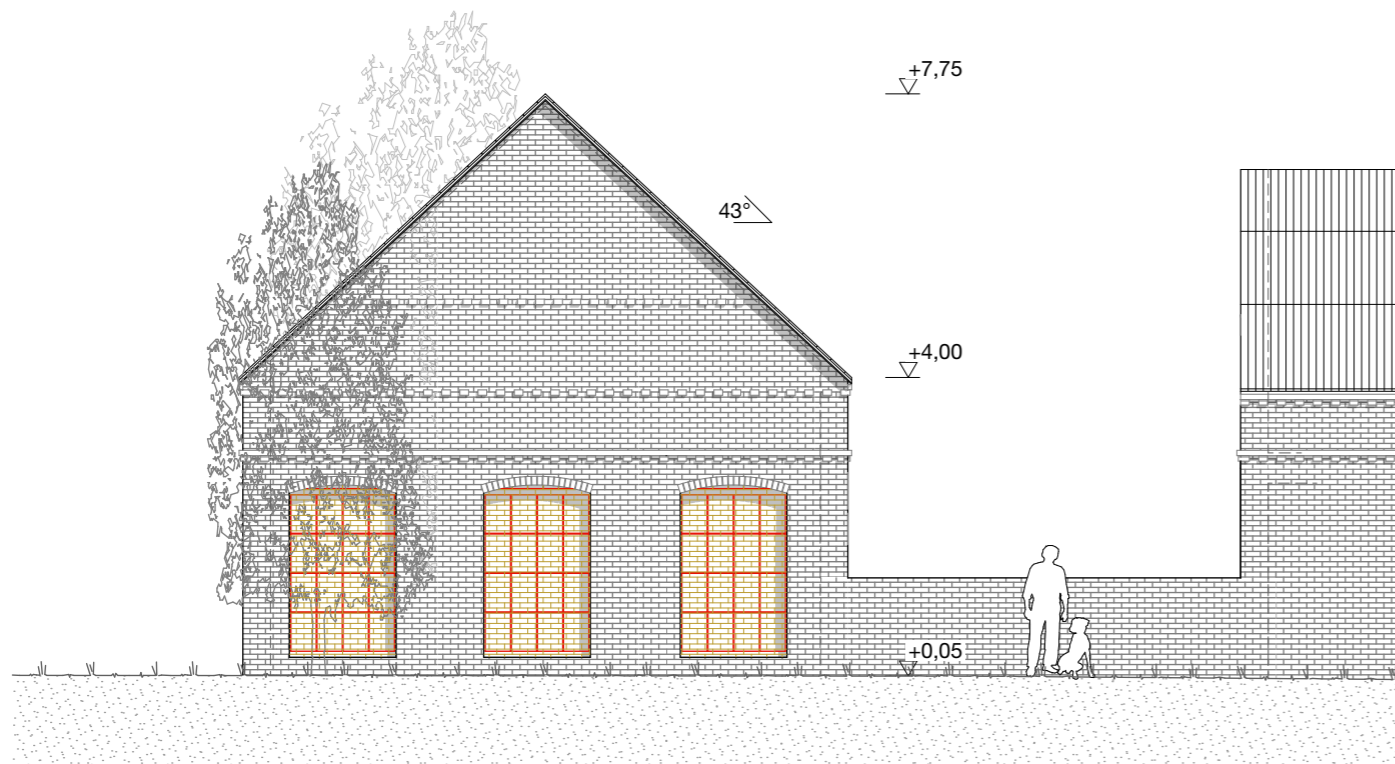


Ansicht Nordwest

Ansicht Südost

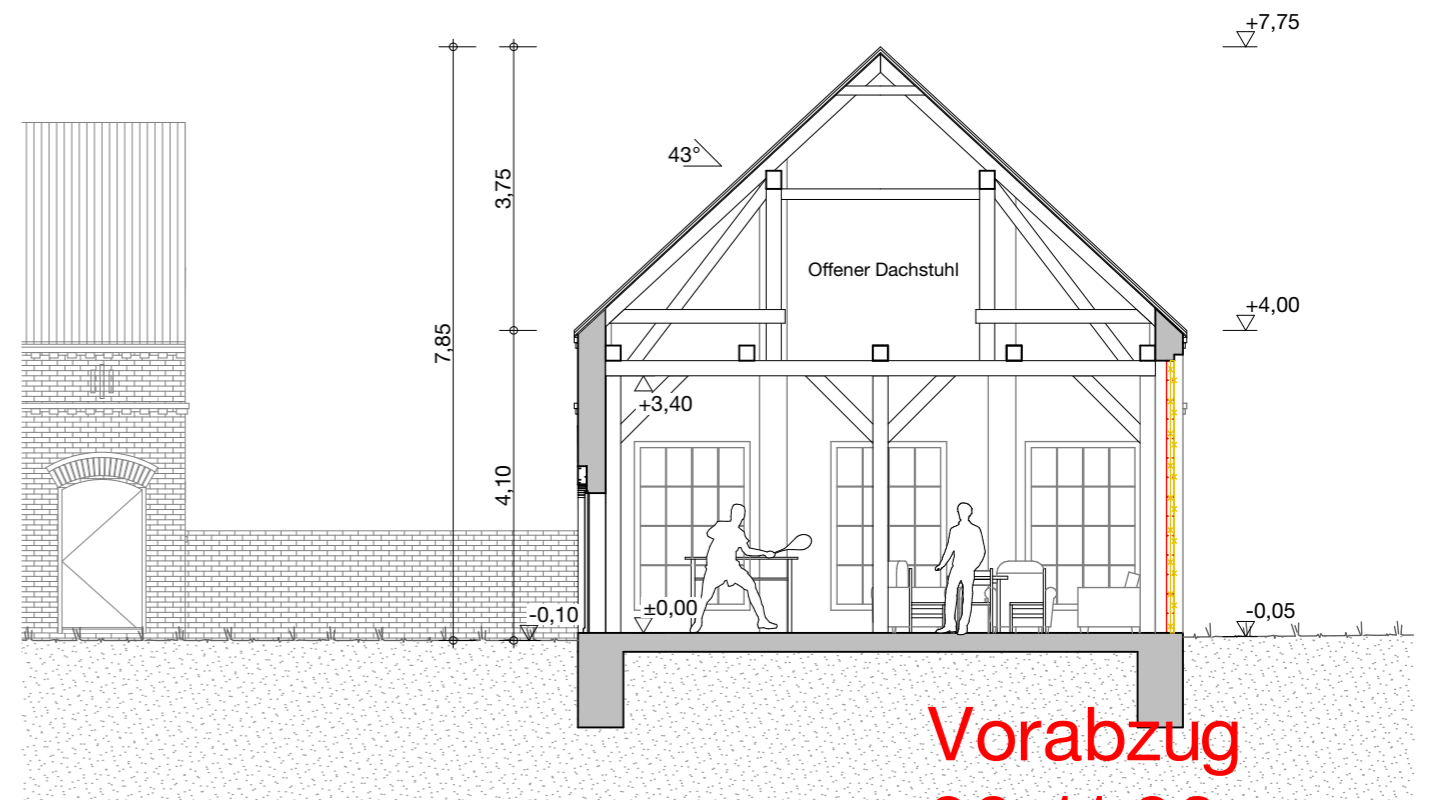


Querschnitt

Vorabzug  
20.11.20

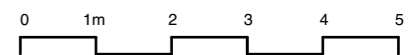


- Bestand
- Abbruch
- Neubau

<b>Projekt</b> Nutzungsänderung Scheune 1, Scheune 2 und Wohnhaus Schenkendorf 17, Steinreich, Glienic Flur: 5 Flurstück: 36/2, 107	Bauherr/in Enrico Molitor, Löwestraße 23, 10249 Berlin	Index Änderungen	Plan-Nr. A_4_100_2_AS	Planbezeichnung <b>Scheune 2 - Ansichten + Schnitt</b>
	Architekt/in Dipl.-Ing. Ulrike Schwickerath, Karl-Kunger-Straße 58, 12435 Berlin T +49 176 842 33 268, uschwickerath@gmail.com	Format DIN A3 (420 x 297)	Massstab 1:100	Bauphase Genehmigungsplanung

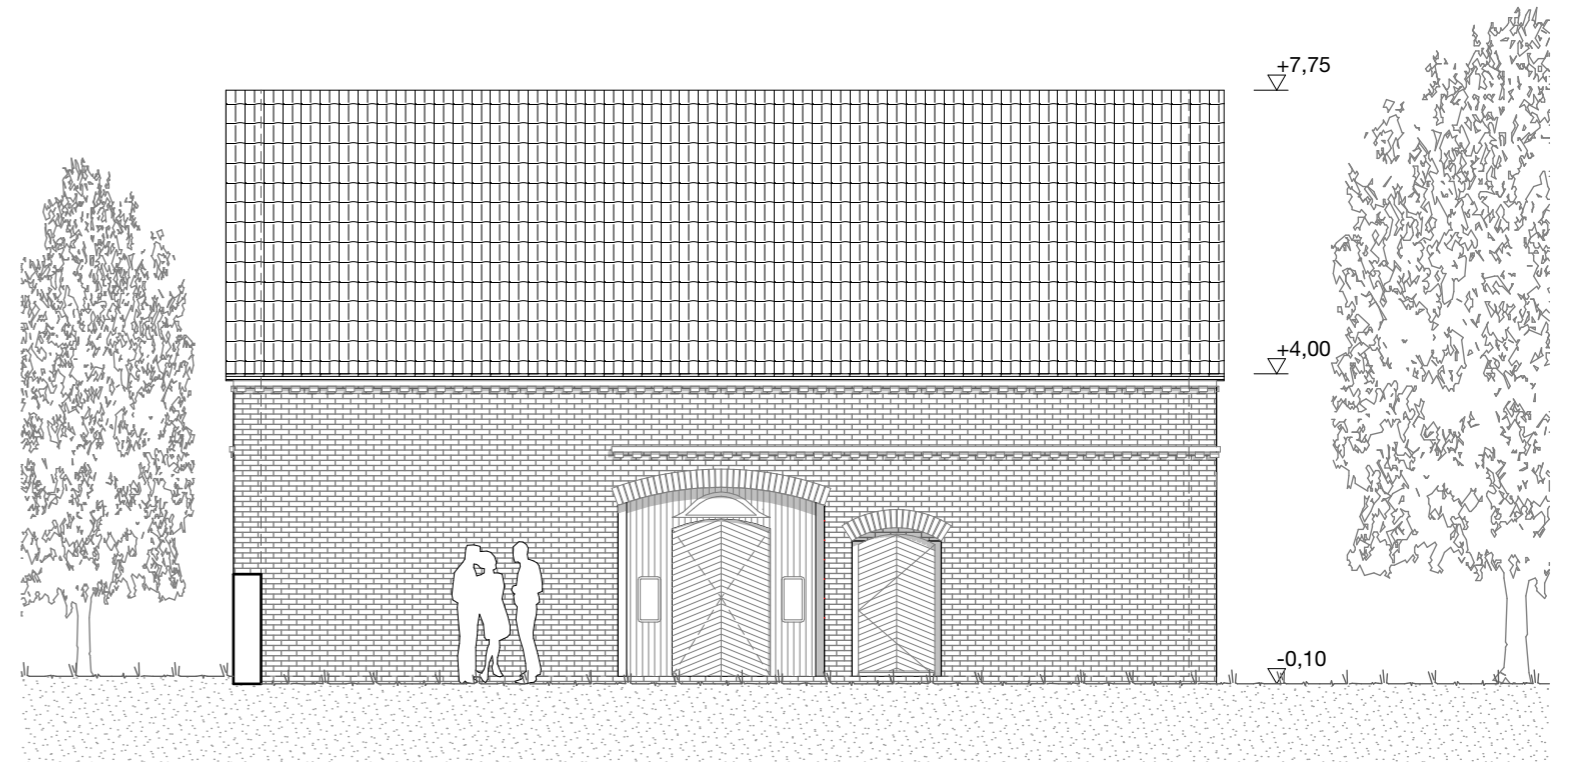


Ansicht Südwest

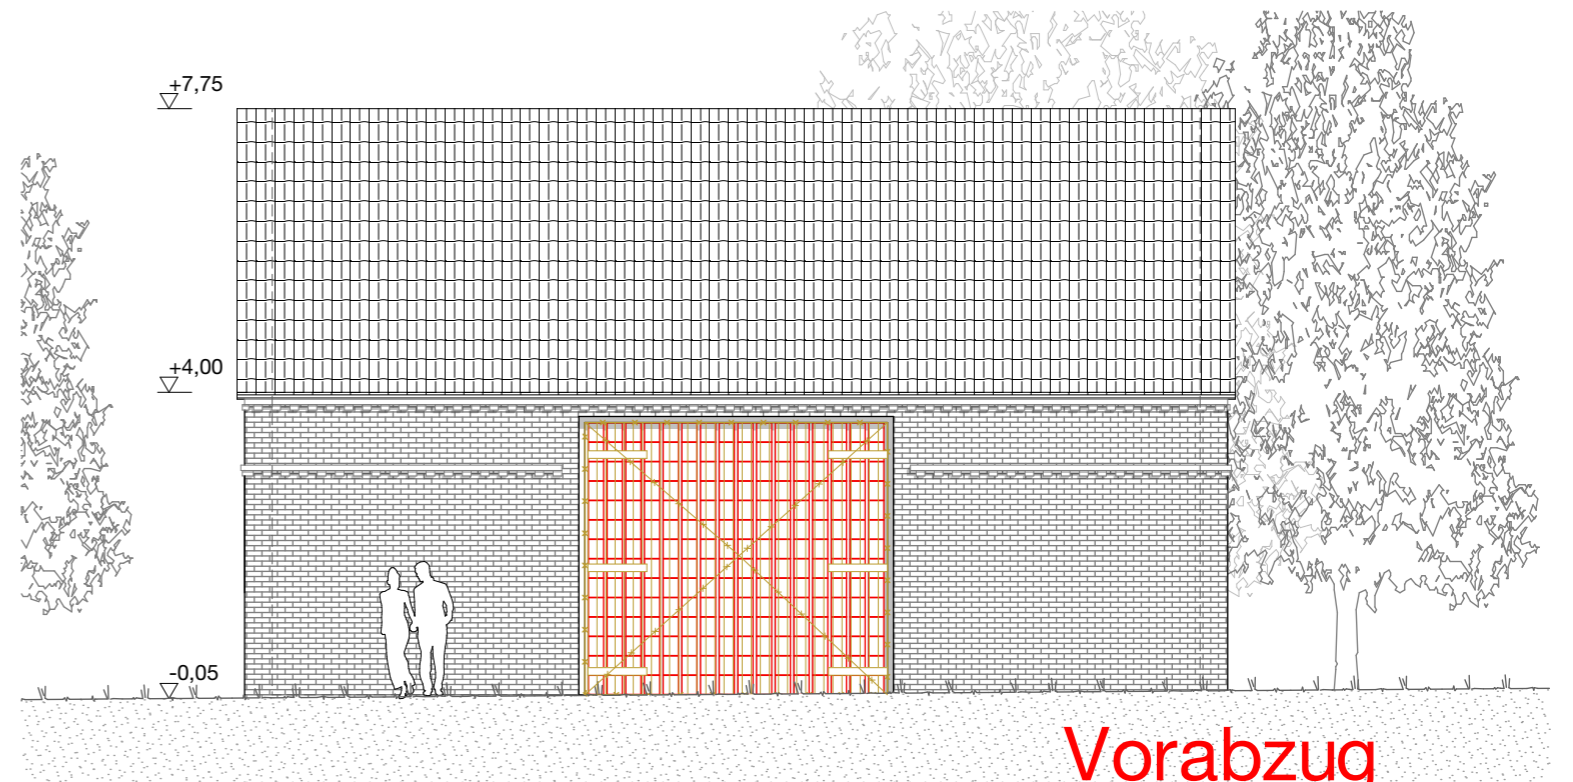

Ansicht Nordost

Vorabzug  
20.11.20

- Bestand
- Abbruch
- Neubau

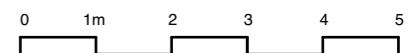

<b>Projekt</b> Nutzungsänderung Scheune 1, Scheune 2 und Wohnhaus Schenkendorf 17, Steinreich, Glienic Flur: 5 Flurstück: 36/2, 107	Bauherr/in Enrico Molitor, Löwestraße 23, 10249 Berlin	Index Änderungen	Plan-Nr. A_4_100_2_A	Planbezeichnung <b>Scheune 2 - Ansichten</b>
	Architekt/in Dipl.-Ing. Ulrike Schwickerath, Karl-Kunger-Straße 58, 12435 Berlin T +49 176 842 33 268, uschwickerath@gmail.com	Format DIN A3 (420 x 297)	Bauphase Genehmigungsplanung	Massstab 1:100